


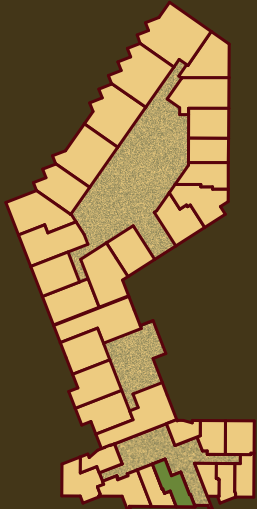

СЕКЦІЯ 1

№4, №37


просп. Перемоги



вул. Львівська

Загальна
площа
30,62 м²

Житлова
площа
27,84 м²

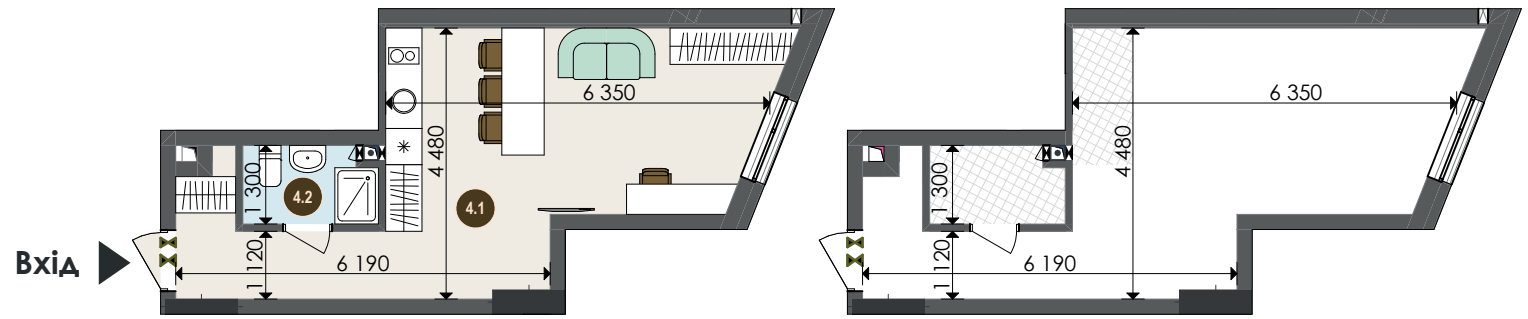

| Назва | м ² |
|----------------------------|----------------|
| 4.1 Житлова кімната | 27,84 |
| 4.2 С/в | 2,78 |
| 30,62 м² | |

Вказані площі мають виключно ознайомчий характер. У процесі будівництва площі приміщень можуть бути змінені.

| | | | | |
|----------------|---|---|---|----|
| № поверху | 2 | 3 | 4 | 5 |
| № апартаментів | 4 | | | 37 |



Місце установки
кондиціонера в коридорі