


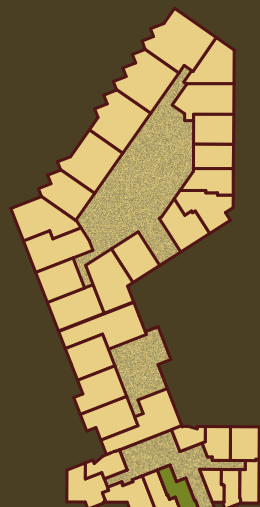

СЕКЦІЯ 1

просп. Перемоги



вул. Львівська




Загальна
площа
30,62 м²

Житлова
площа
27,84 м²

Назва	м²
4.1 Житлова кімната	27,84
4.2 С/в	2,78
30,62 м²	

Вказані площі мають виключно ознайомчий характер. У процесі будівництва площі приміщень можуть бути змінені.

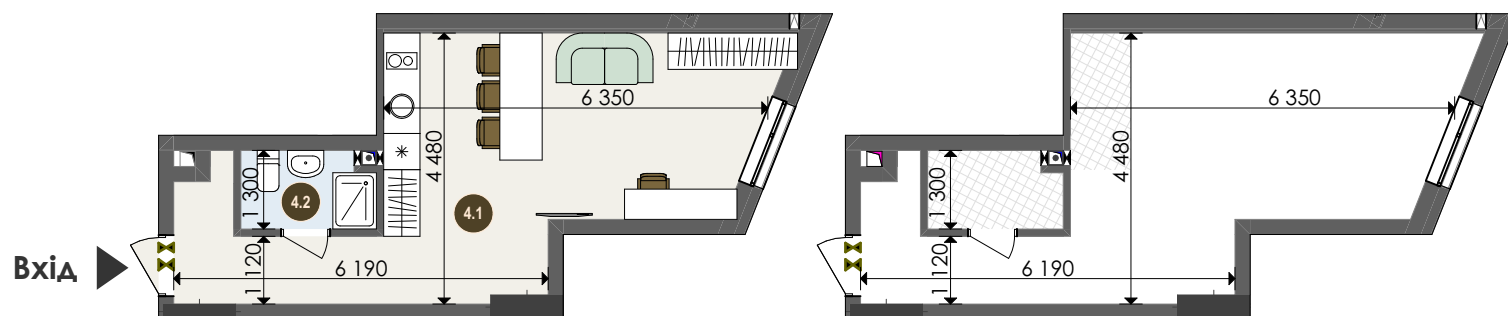

№ поверху	2	3	4	5
№ апартаментів		15	26	